




M 1:150 7.50 M

Stegmühlenweg

ÜBERSICHT ERDGESCHOSS

NEUBAU EINES MEHRFAMILIENHAUSES IN GROSSASPACH, STEGMÜHLENWEG

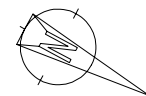


GRENZE

GRENZE


GRENZE

GRENZE

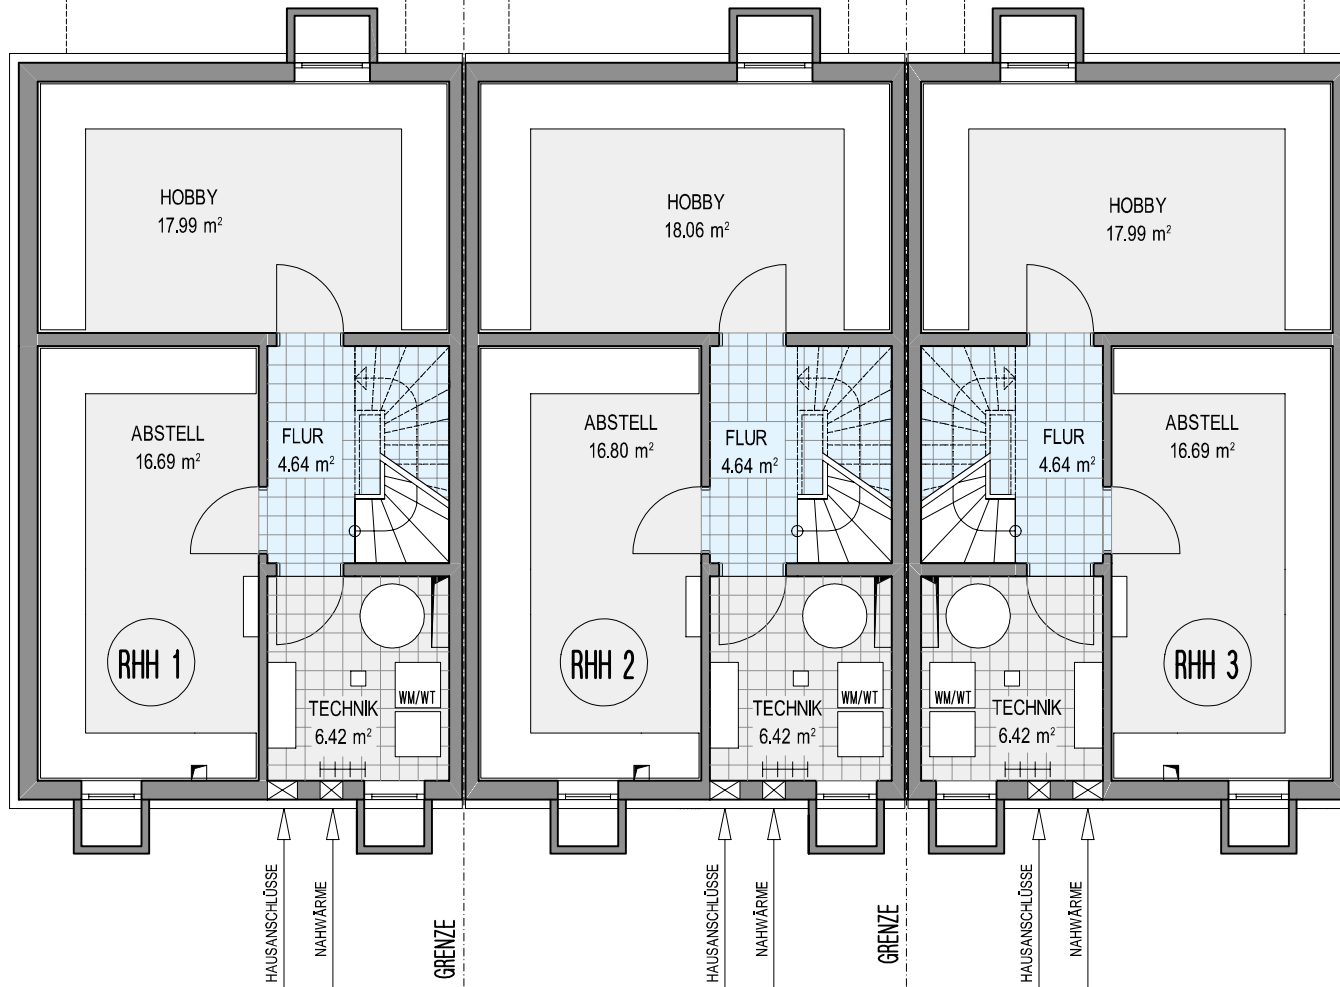

M 1:100 5.00 M

UNTERGESCHOSS

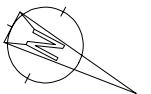


NEUBAU VON 3 REIHENHÄUSERN IN GROSSASPACH, STEGMÜHLENWEG




M 1:100 5.00 M

ERDGESCHOSS

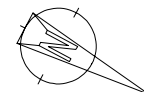


NEUBAU VON 3 REIHENHÄUSERN IN GROSSASPACH, STEGMÜHLENWEG

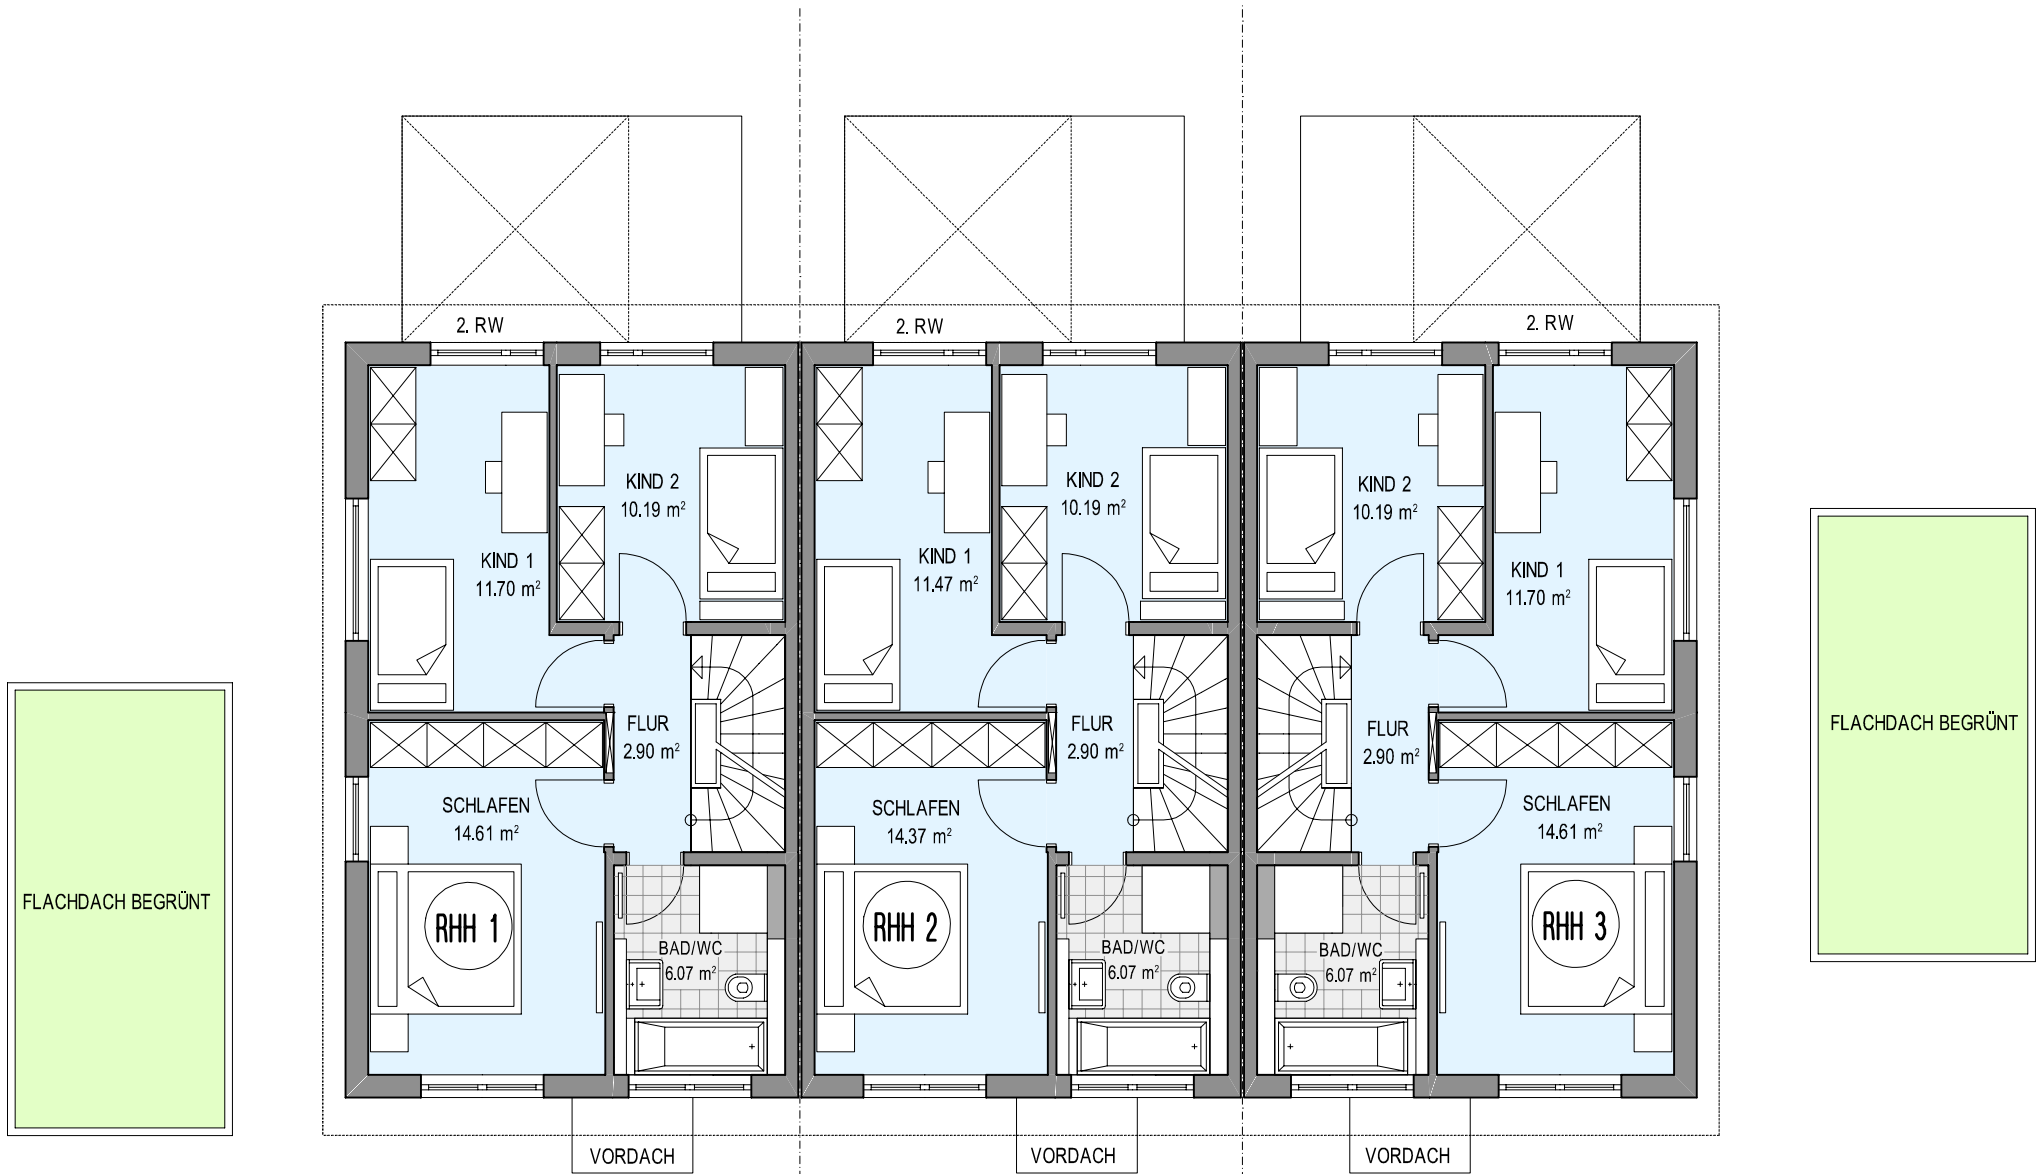


M 1:100 5.00 M

OBERGESCHOSS

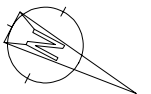

NEUBAU VON 3 REIHENHÄUSERN IN GROSSASPACH, STEGMÜHLENWEG

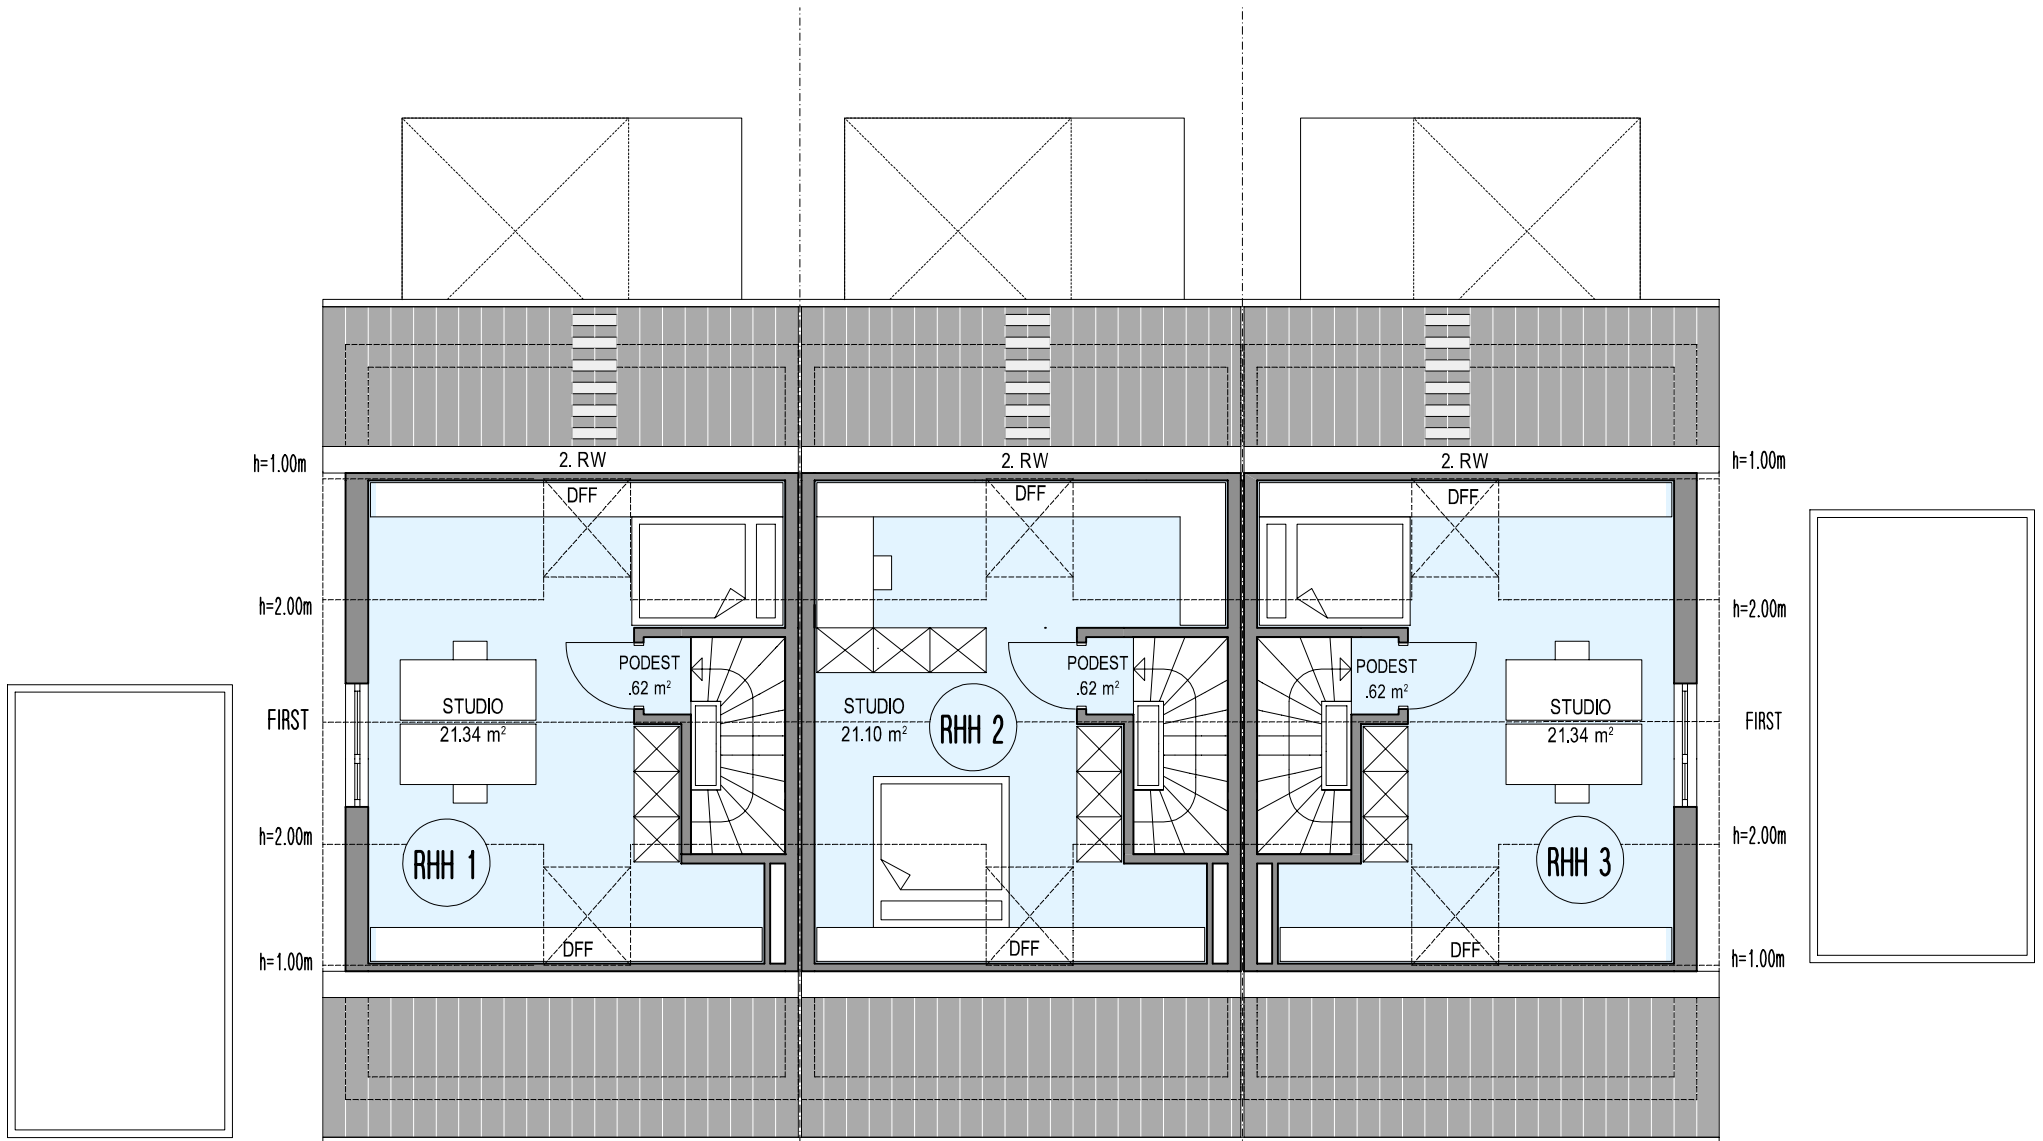

M 1:100 5.00 M

DACHGESCHOSS

NEUBAU VON 3 REIHENHÄUSERN IN GROSSASPACH, STEGMÜHLENWEG